


Antrag auf Bescheinigung der Abgeschlossenheit

12-Familienwohnhaus mit Garagen
Blücherstraße 69, 56349 Kautz, Gem. Weisel

Antragsteller: Alexander Klug, Weinbergstraße 12, 65193 Wiesbaden,

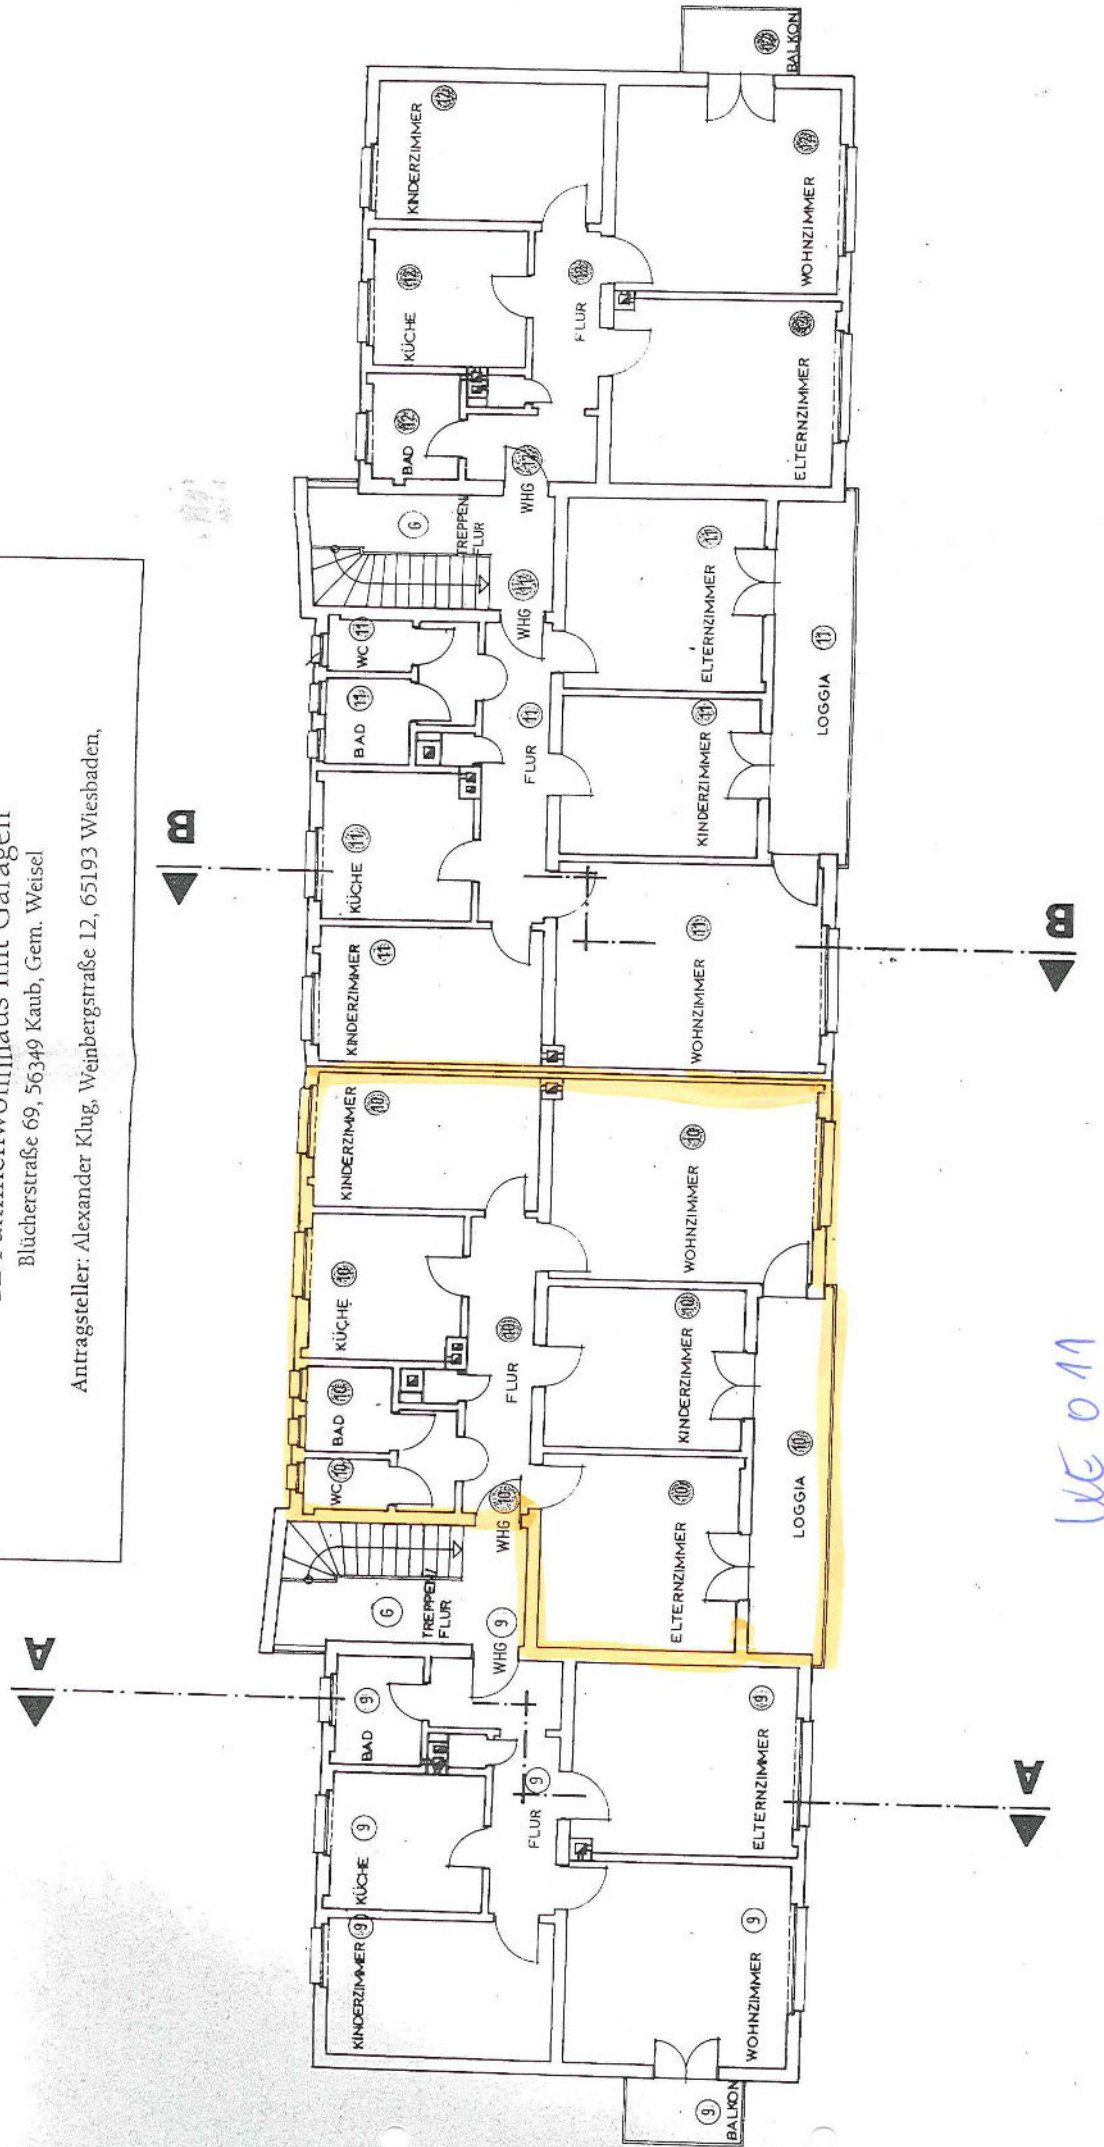

PLANBEZEICHNUNG	MASSTAB	DATUM	GEZ.	BLATTNR.
2. Obergeschoss	1:100	24.3.1995	ESJ	5

2. OBERGESCHOSS

Fladung & Fladung Architekten, Taunusstraße 63, 65183 Wiesbaden, Telefon 0611 - 59 85 06